


Inddirekte anlæg med varmtvandsbeholder

Signaturforklaring:

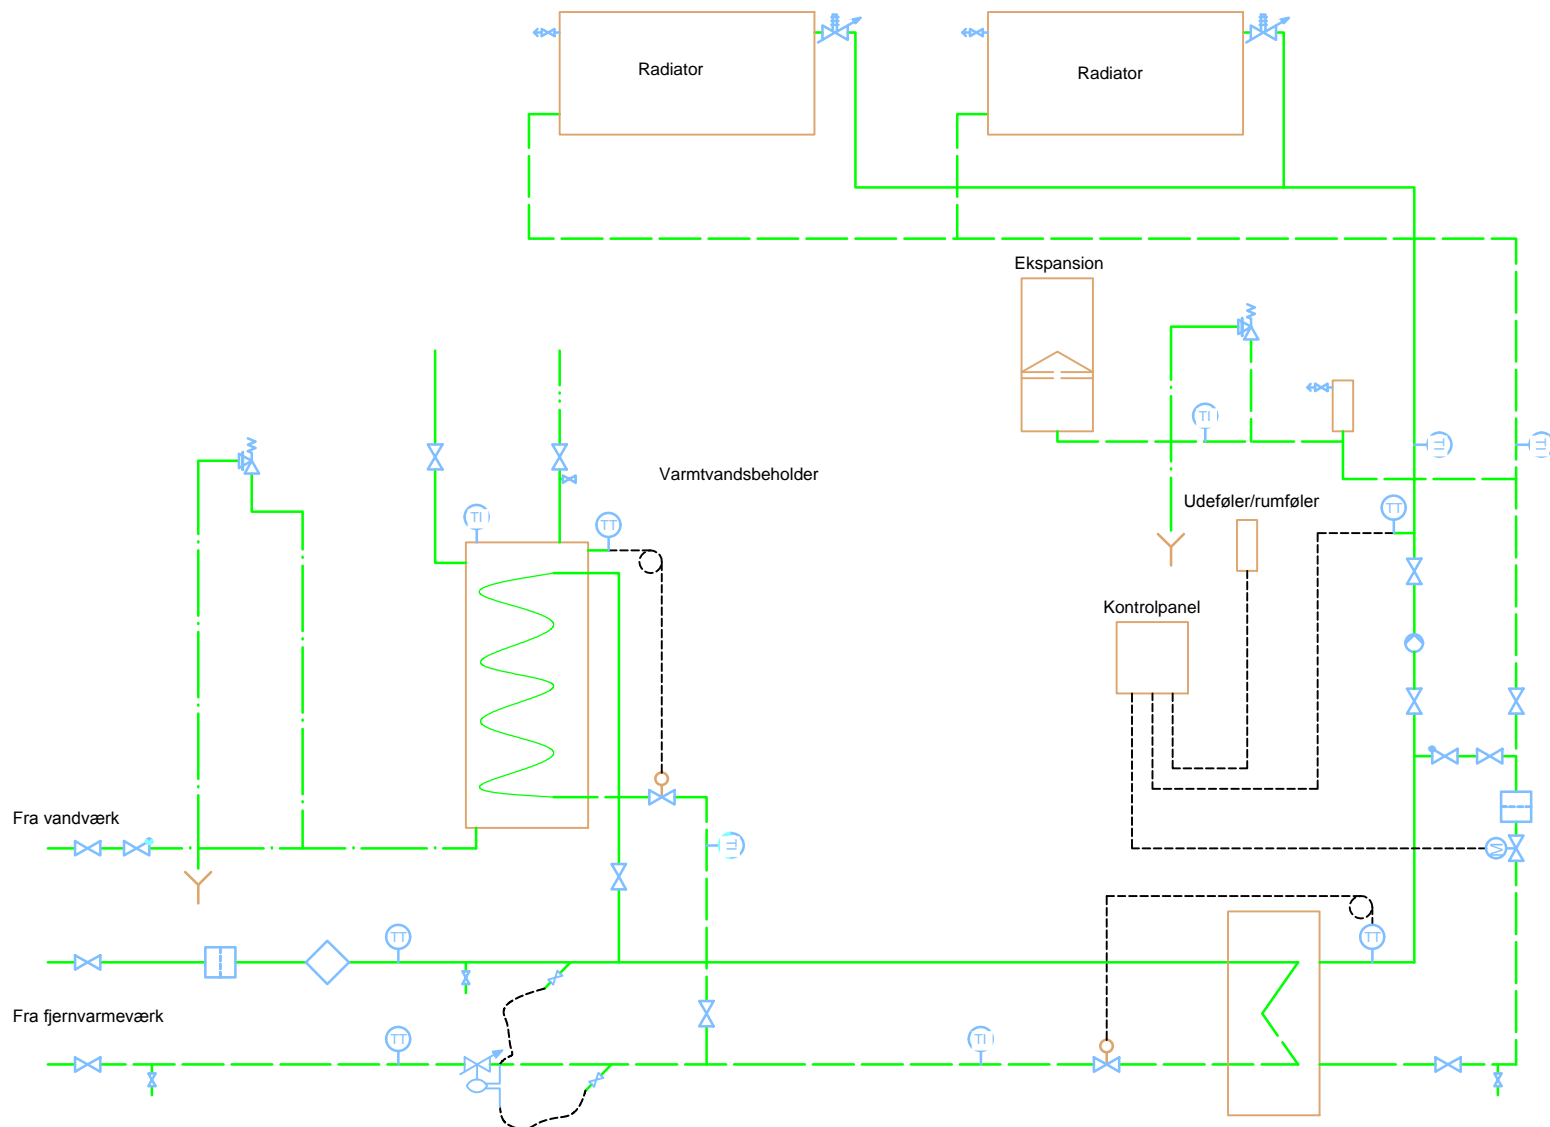

- Fjernvarme frem
- Fjernvarme retur
- Koldt brugsvand
- Varmt brugsvand
- Cirkulation brugsvand
- Afspæringsventil
- Kontraventil
- Aftapningsventil
- Motorventil
- Termostatisk ventil m.begrænser
- Nåleventil
- Cirkulations pumpe
- Sikkerhedsventil
- Snavssamler
- Måler
- Trykdifferensregulator
- Radiator termostat m. begrænser
- Termometer
- Temperaturføler
- Gulvaflob
- Udluftningsventil
- Automatudlufte